

CITTA' METROPOLITANA DI CATANIA

Il Dipartimento 2° Servizio Patrimonio, Edilizia e Manutenzione

PLANIMETRIA GENERALE STATO DI FATTO


OGGETTO

Lavori di adeguamento funzionale e messa in sicurezza impiantistica delle palestre delle aree di gioco di impianti sportivi adibiti ad uso didattico, di mense scolastiche e relativo allestimento" - Istituto "G.B. Vaccarini" via Orchidea, 9 Catania

COMMITTENTE


Citta' Metropolitana di Catania

IL PROGETTISTA

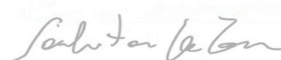

"G. B. VACCARINI" CATANIA

Planimetria Generale (livello piano terra)

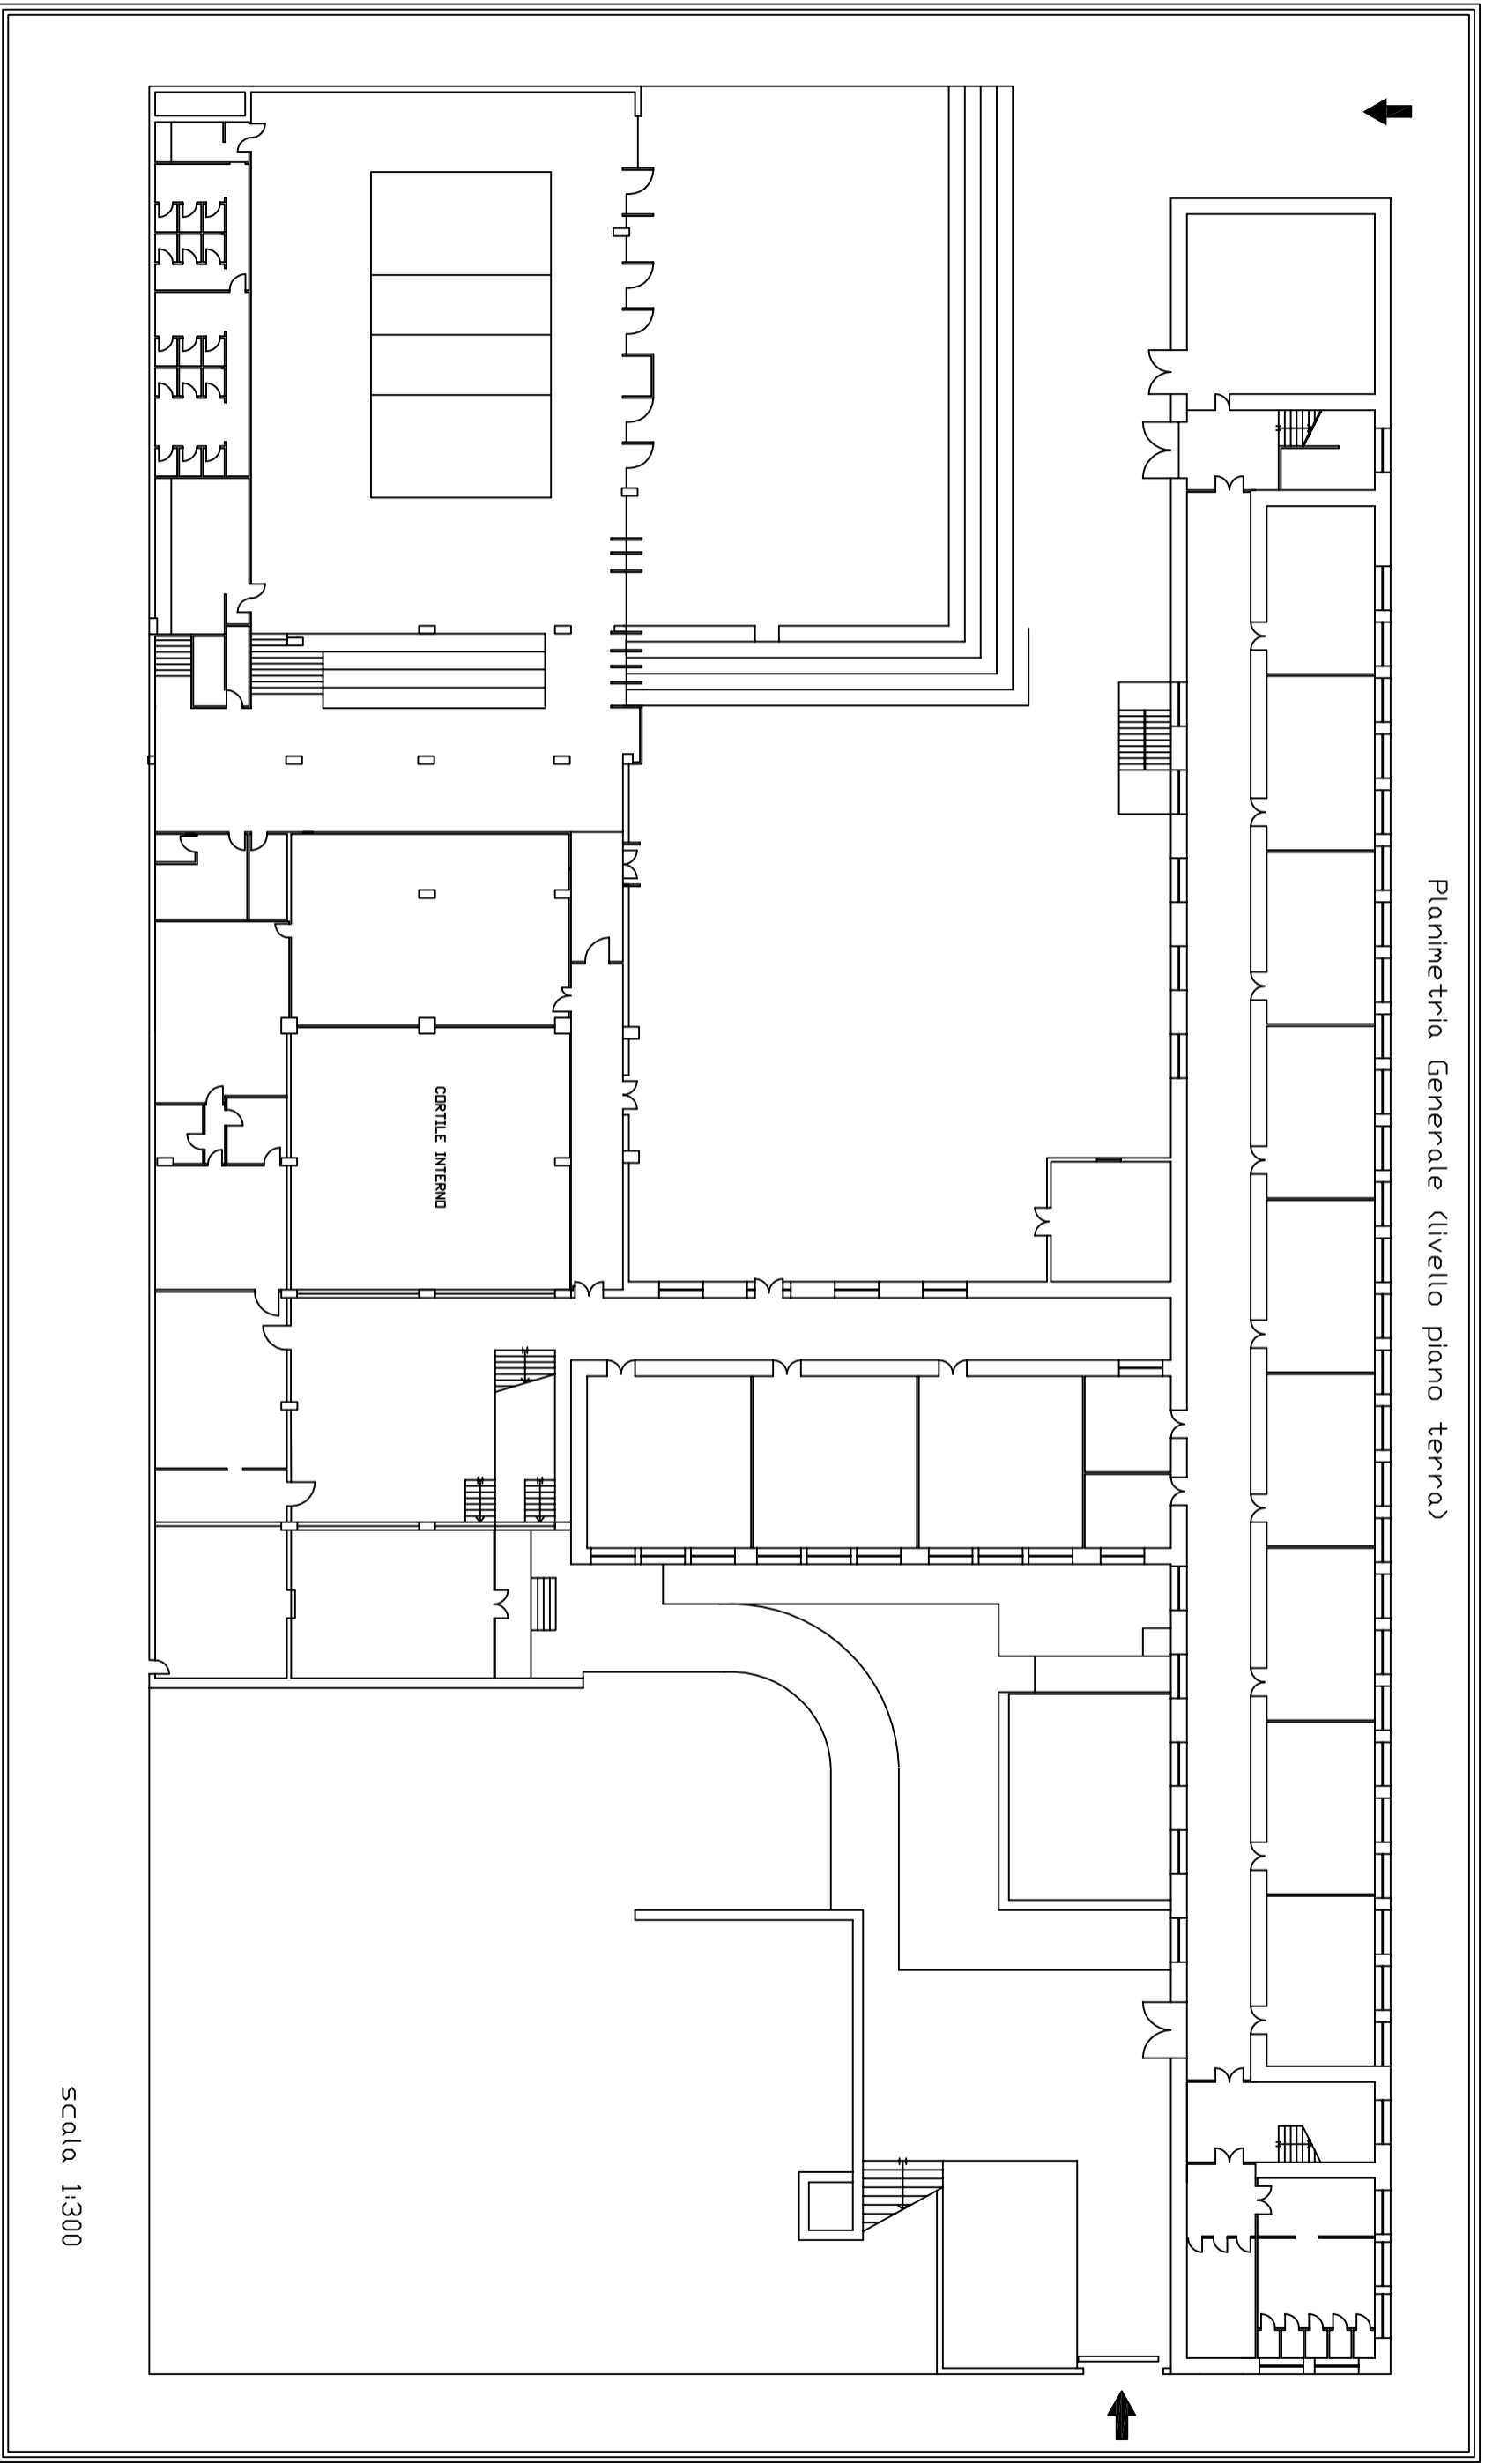

scala 1:300