

CITTA' METROPOLITANA DI CATANIA

Il Dipartimento 2° Servizio Patrimonio, Edilizia e Manutenzione

PLANIMETRIA PALESTRA STATO DI FATTO


OGGETTO

Lavori di adeguamento funzionale e messa in sicurezza impiantistica delle palestre delle aree di gioco di impianti sportivi adibiti ad uso didattico, di mense scolastiche e relativo allestimento" - Istituto "G.B. Vaccarini" via Orchidea, 9 Catania


COMMITTENTE

Citta' Metropolitana di Catania

IL PROGETTISTA

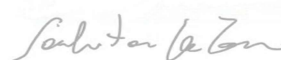

"G. B. VACCARINI" CATANIA - PALESTRA

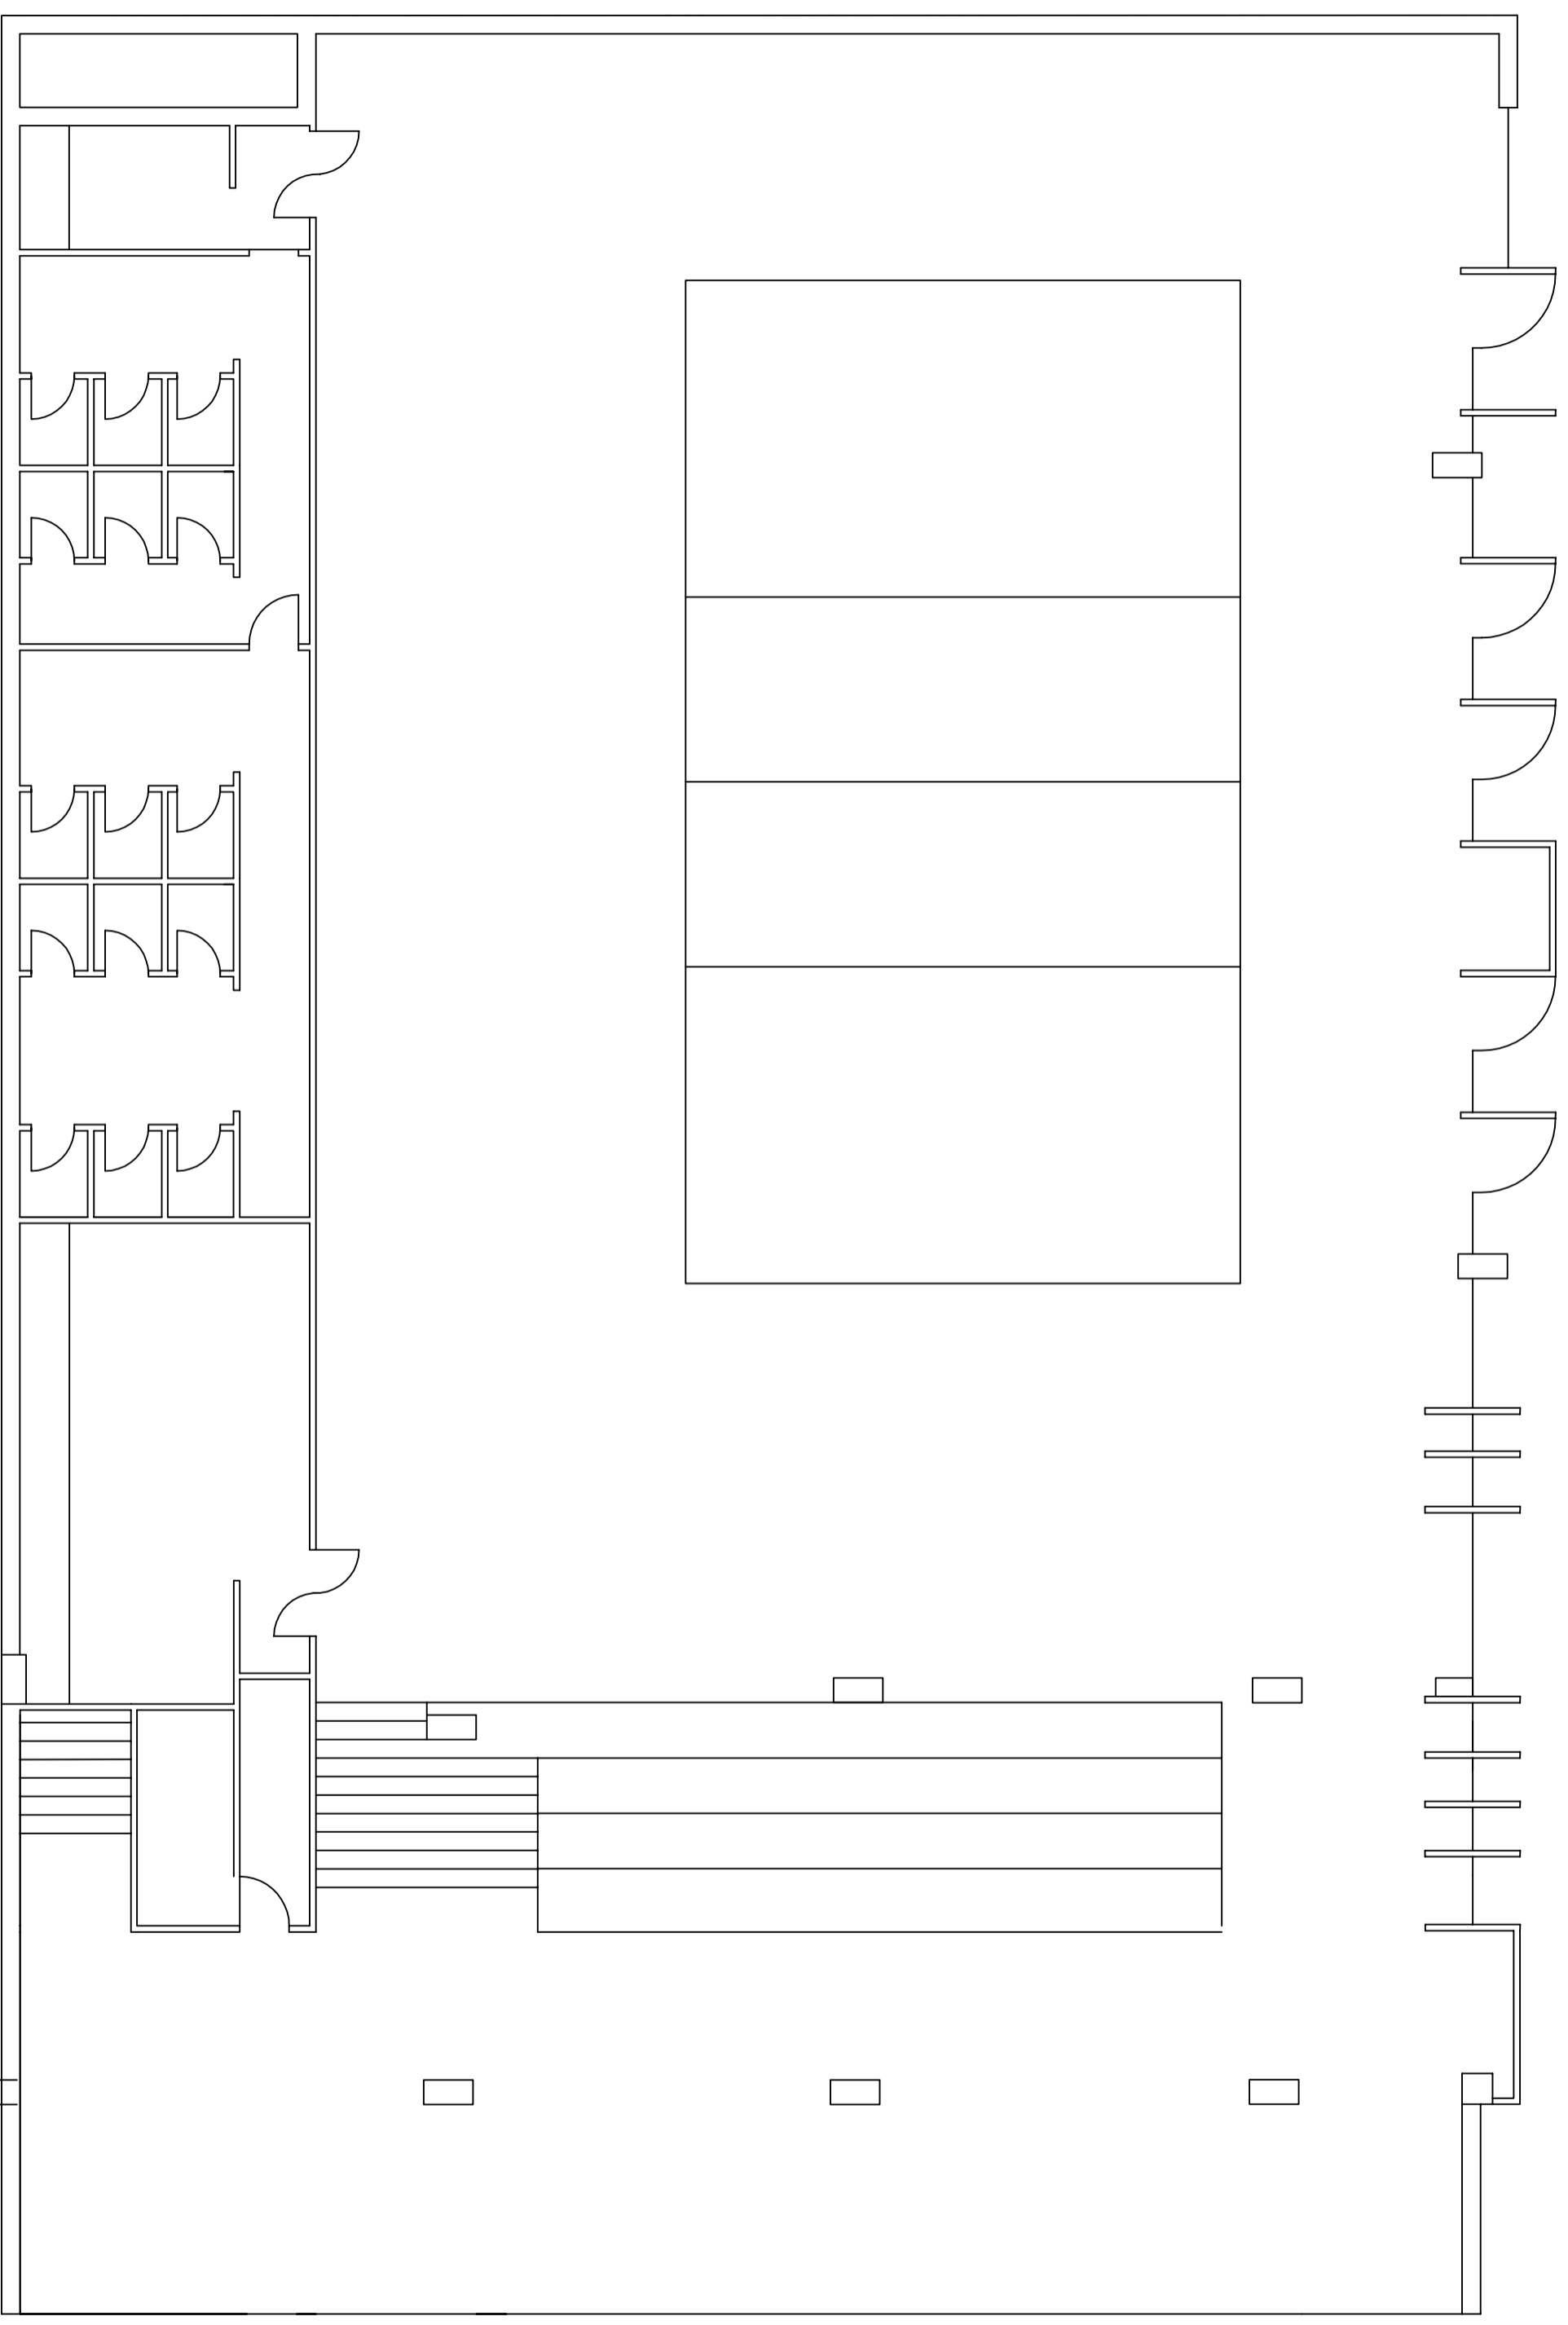

SCALA 1:100