

CITTA' METROPOLITANA DI CATANIA

Il Dipartimento 2° Servizio Patrimonio, Edilizia e Manutenzione

PLANIMETRIA SERVIZI, SPOGLIATOI E DEPOSITI - STATO DI FATTO

OGGETTO


Lavori di adeguamento funzionale e messa in sicurezza impiantistica delle palestre delle aree di gioco di impianti sportivi adibiti ad uso didattico, di mense scolastiche e relativo allestimento" - Istituto "G.B. Vaccarini" via Orchidea, 9 Catania

COMMITTENTE

Citta' Metropolitana di Catania

IL PROGETTISTA



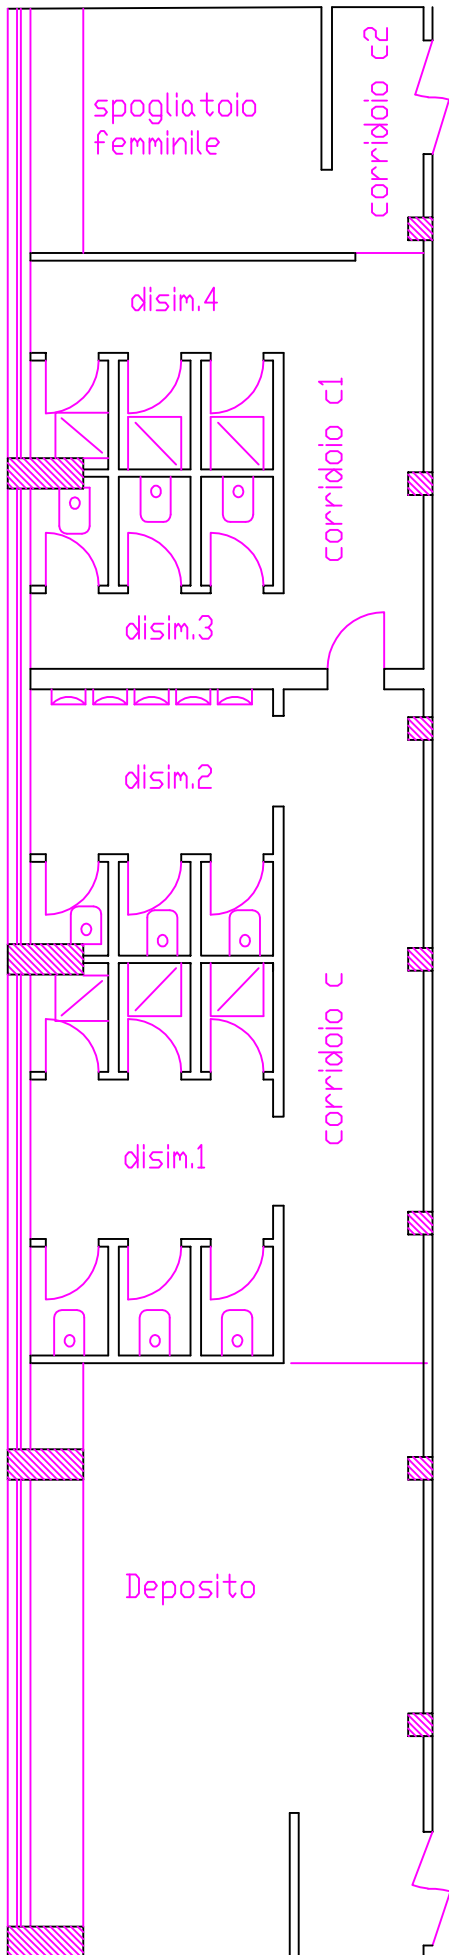

Ist. Tec. per Geometri
"Vaccarini" - CT
Stato di Fatto

Palestra

Bagni alunni annessi alla
palestra scala 1:100