

# CITTA' METROPOLITANA DI CATANIA

Il Dipartimento 2° Servizio Patrimonio, Edilizia e Manutenzione

## PLANIMETRIA SERVIZI, SPOGLIATOI E DEPOSITI - PROGETTO

### OGGETTO


Lavori di adeguamento funzionale e messa in sicurezza impiantistica delle palestre delle aree di gioco di impianti sportivi adibiti ad uso didattico, di mense scolastiche e relativo allestimento" - Istituto "G.B. Vaccarini" via Orchidea, 9 Catania

### COMMITTENTE

Citta' Metropolitana di Catania

IL PROGETTISTA



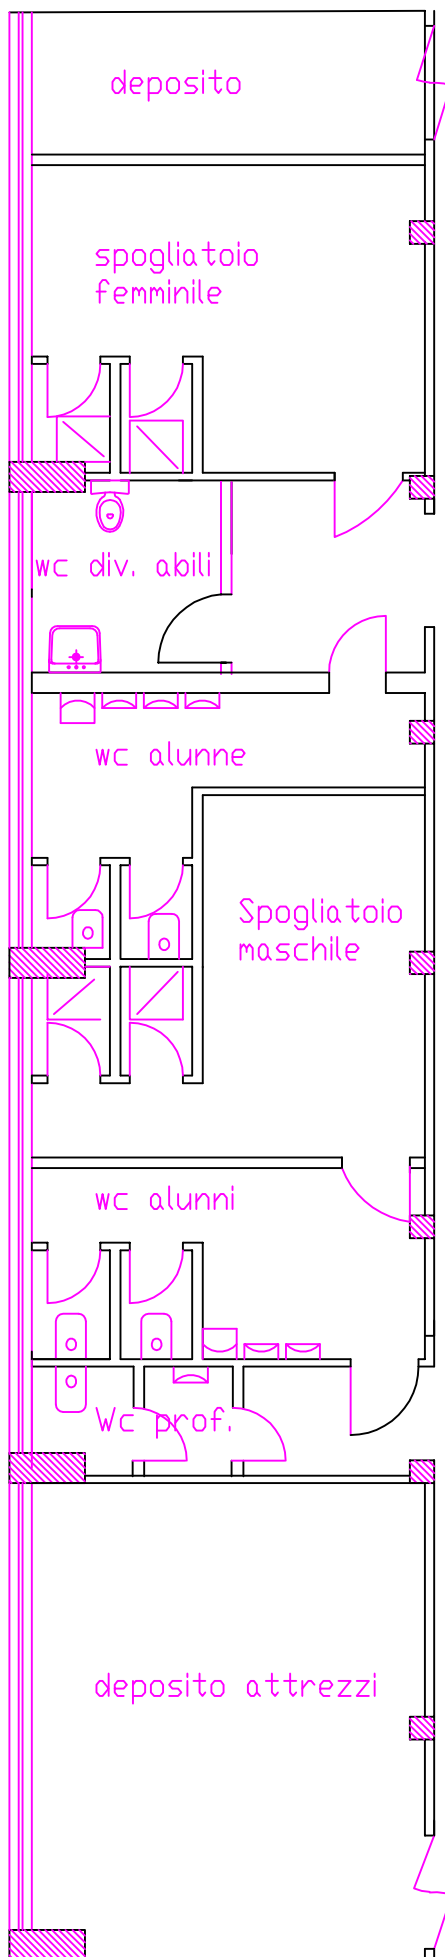

Ist. Tec. per Geometri  
"Vaccaolini" - CT  
Soluzione progettuale

Palestra

Bagni alunni annessi alla  
palestra scala 1:100